



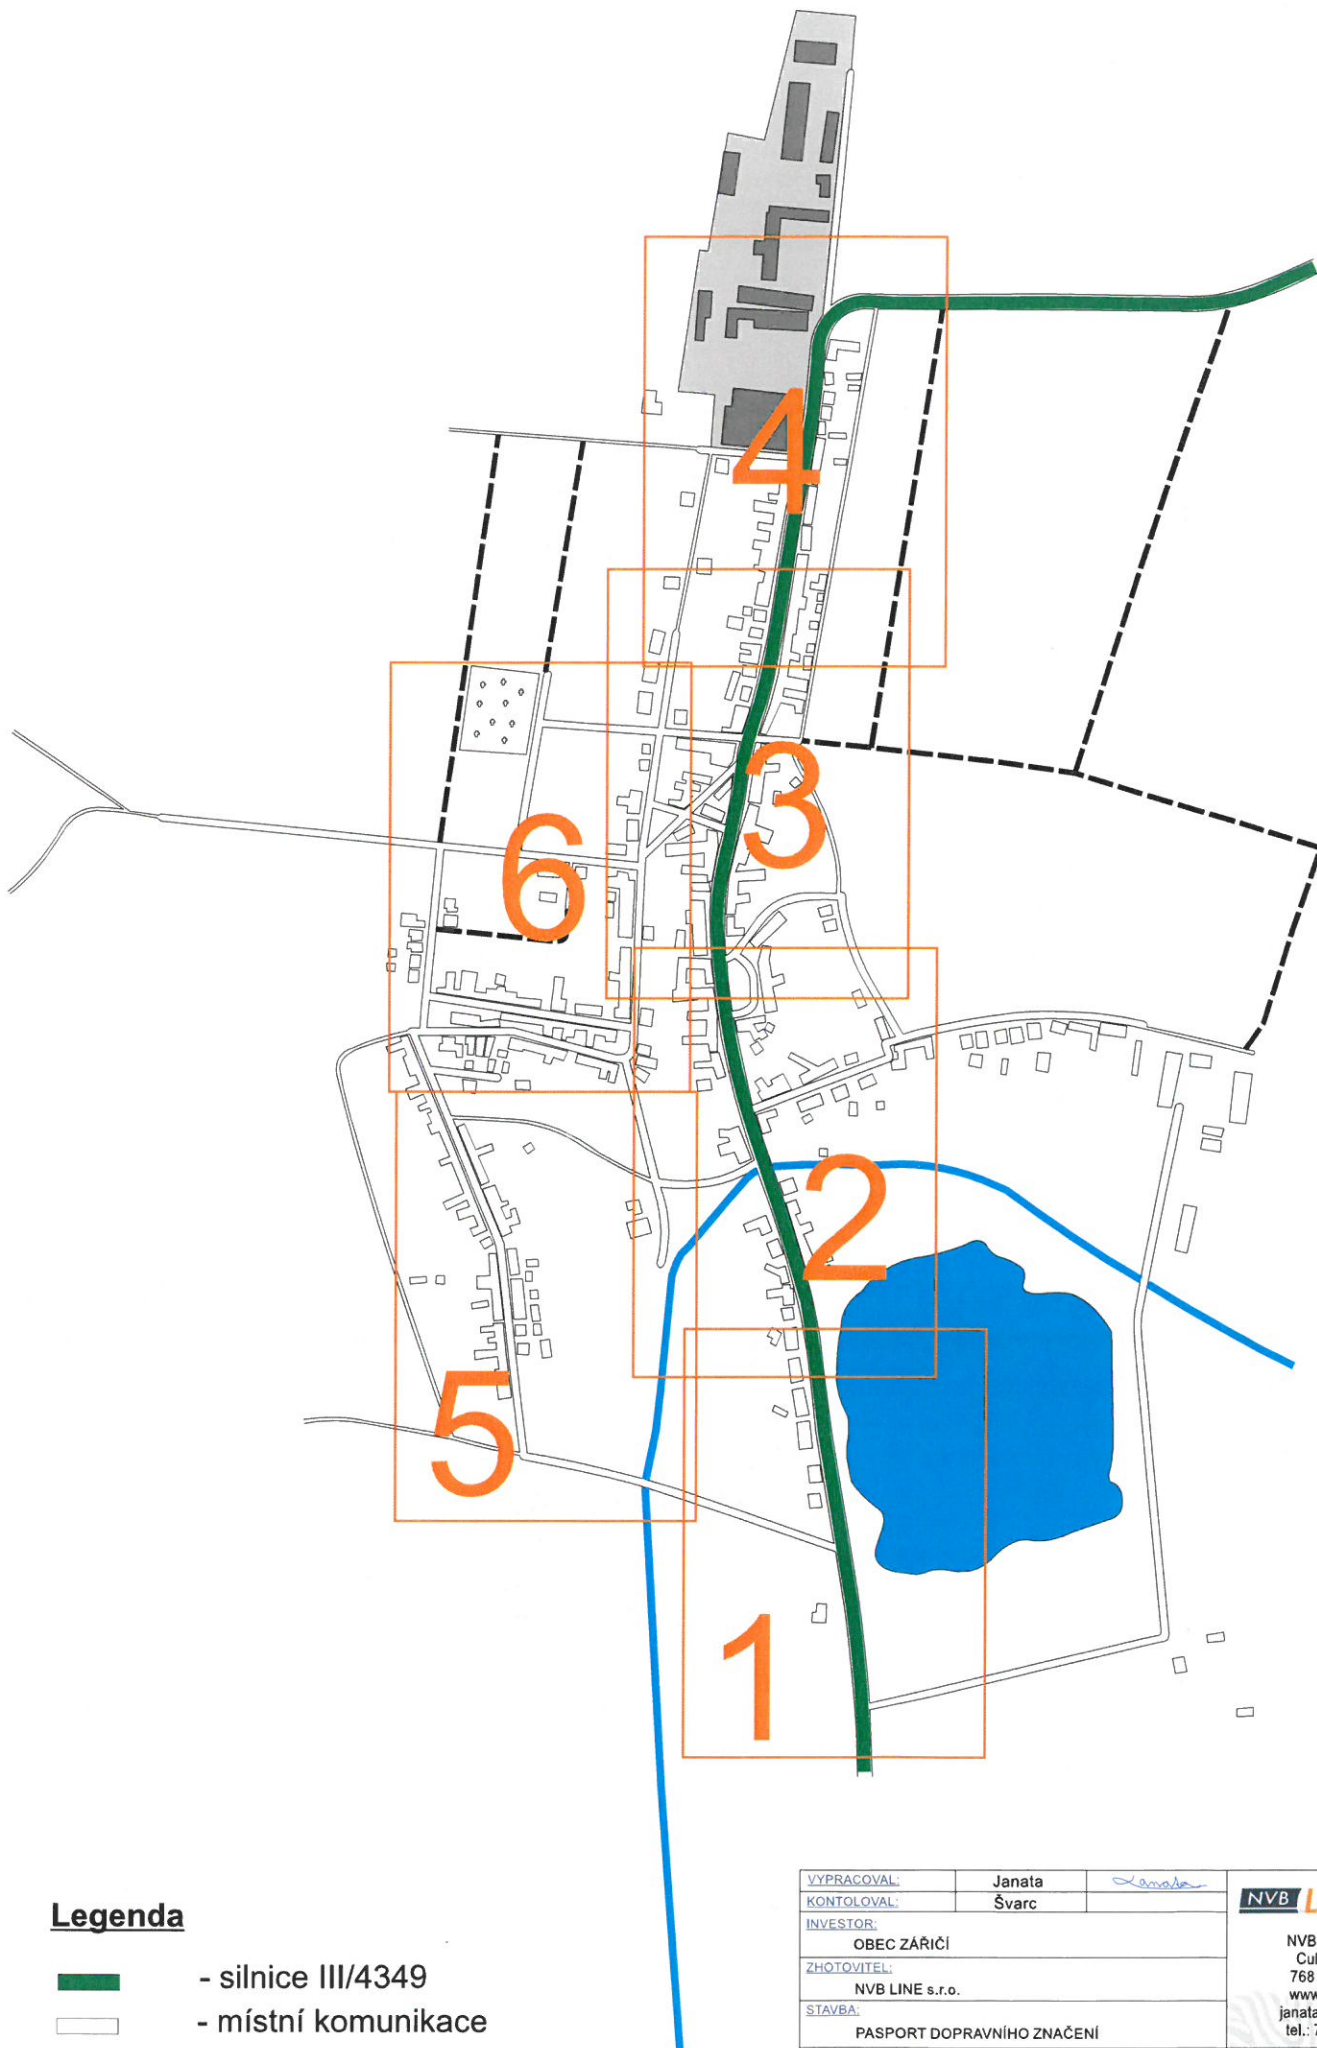

Legenda


- silnice III/4349
- místní komunikace


VYPRACOVAL:	Janata	<i>Janata</i>	 NVB LINE, s.r.o. Cukrovar 716 768 21 Kvasice www.nvbline.cz janata@nvbline.cz tel.: 774 763 506				
KONTOLOVAL:	Švarc						
INVESTOR:	OBEC ZÁŘIČÍ						
ZHOTOVITEL:	NVB LINE s.r.o.						
STAVBA:	PASPORT DOPRAVNÍHO ZNAČENÍ		<table><tr><td>DATUM</td><td>23.3.2016</td></tr><tr><td>NAŠE ZN.</td><td>TDZ-54-16</td></tr></table>	DATUM	23.3.2016	NAŠE ZN.	TDZ-54-16
DATUM	23.3.2016						
NAŠE ZN.	TDZ-54-16						
VÝKRES:	CELKOVÁ SITUACE						
	MÍSTNÍ ÚPRAVA PROVOZU						

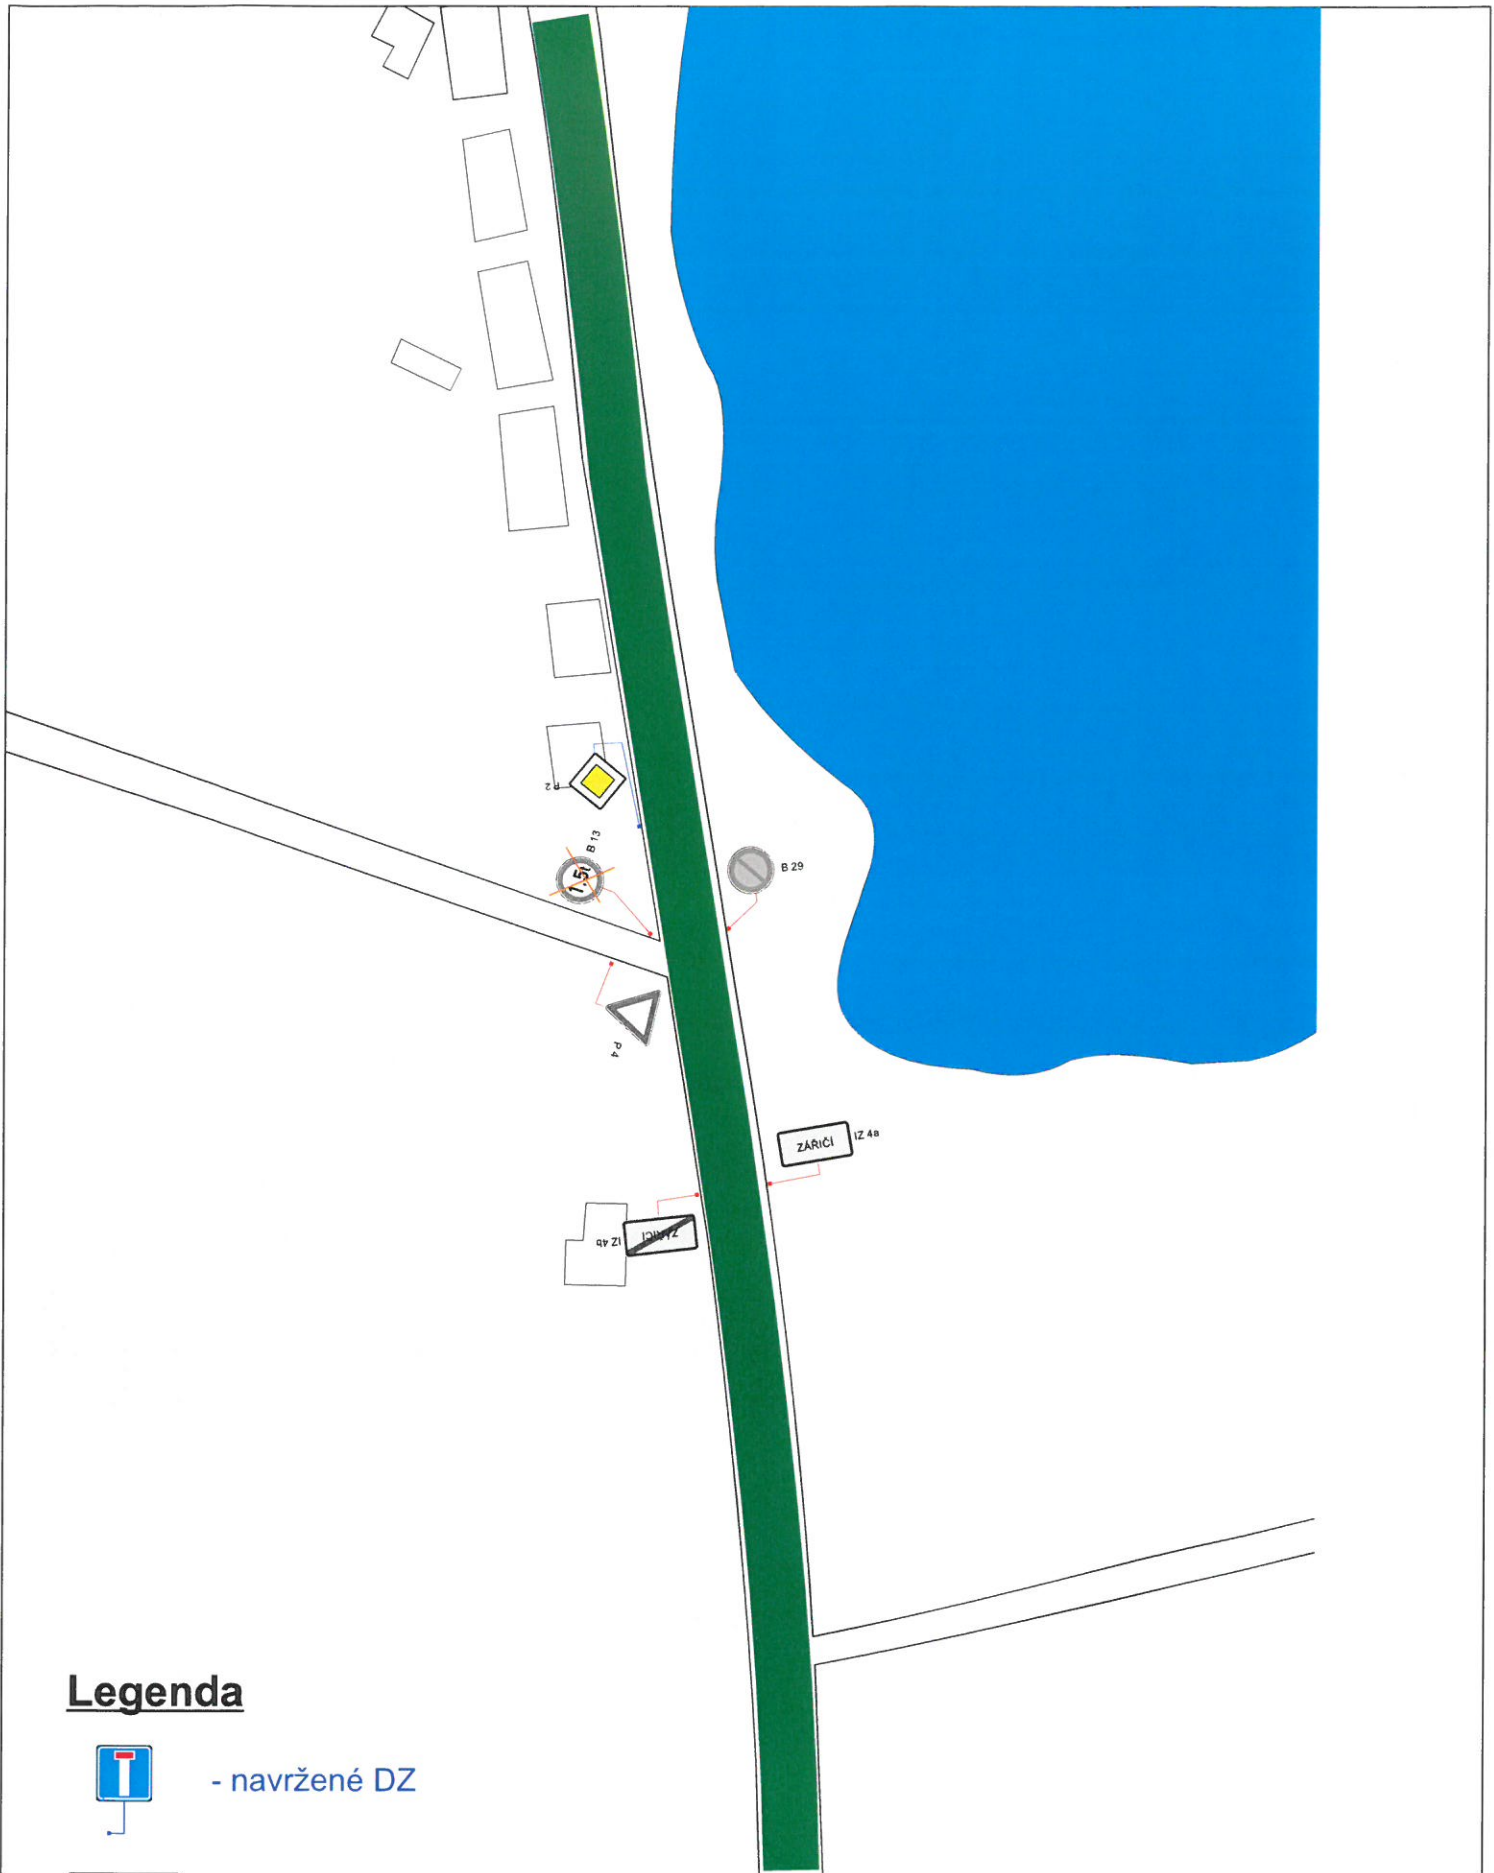


Legenda

-  - navržené DZ
-  - stávající DZ
-  - silnice III/4349
-  - místní komunikace

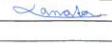VYPRACOVAL:	Janata		 NVB LINE, s.r.o. Cukrovar 716 768 21 Kvasice www.nvbline.cz janata@nvbline.cz tel.: 774 763 506	
KONTOLOVAL:	Švarc			
INVESTOR:	OBEC ZÁŘIČÍ			
ZHOTOVITEL:	NVB LINE s.r.o.			
STAVBA:	PASPORT DOPRAVNÍHO ZNAČENÍ			
VYKRES:	DETAIL Č. 1			
MÍSTNÍ ÚPRAVA PROVOZU			DATUM	23.3.2016
			NAŠE ZN.	TDZ-54-16

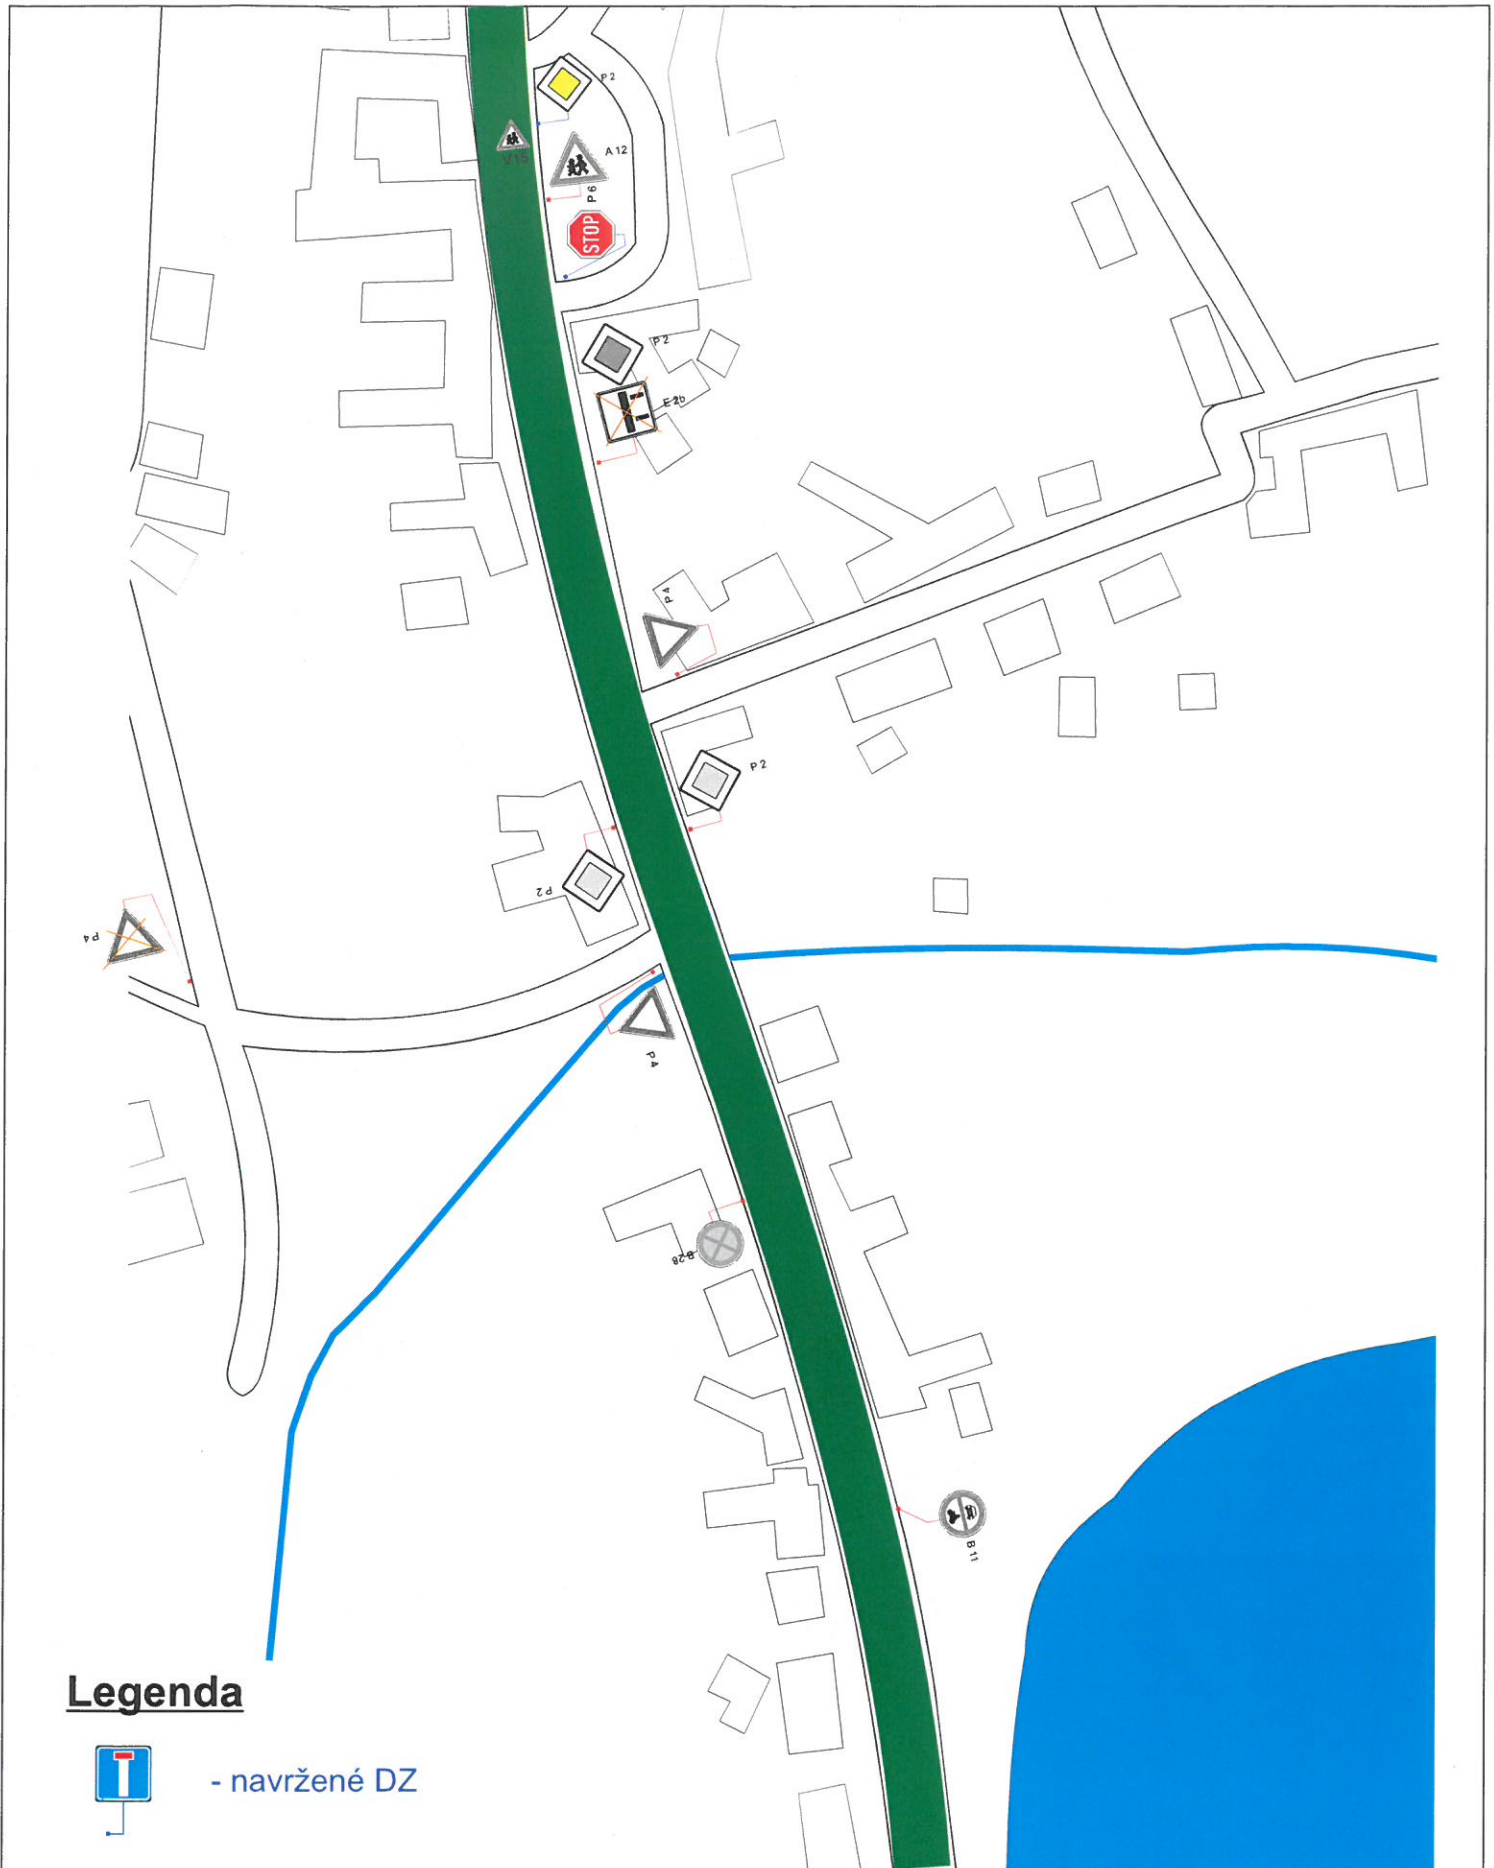


Legenda

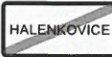-  - navržené DZ
-  - stávající DZ
-  - silnice III/4349
-  - místní komunikace

VYPRACOVAL:	Janata	<i>Janata</i>
KONTOLOVAL:	Švarc	
INVESTOR:	OBEC ZÁŘÍČÍ	
ZHOTOVITEL:	NVB LINE s.r.o.	
STAVBA:	PASPORT DOPRAVNÍHO ZNAČENÍ	
VÝKRES:	DETAIL Č. 2	
	MÍSTNÍ ÚPRAVA PROVOZU	
DATUM	23.3.2016	
NAŠE ZN.	TDZ-54-16	

NVB LINE

NVB LINE, s.r.o.
 Cukrovar 716
 768 21 Kvasice
 www.nvblne.cz
 janata@nvblne.cz
 tel.: 774 763 506

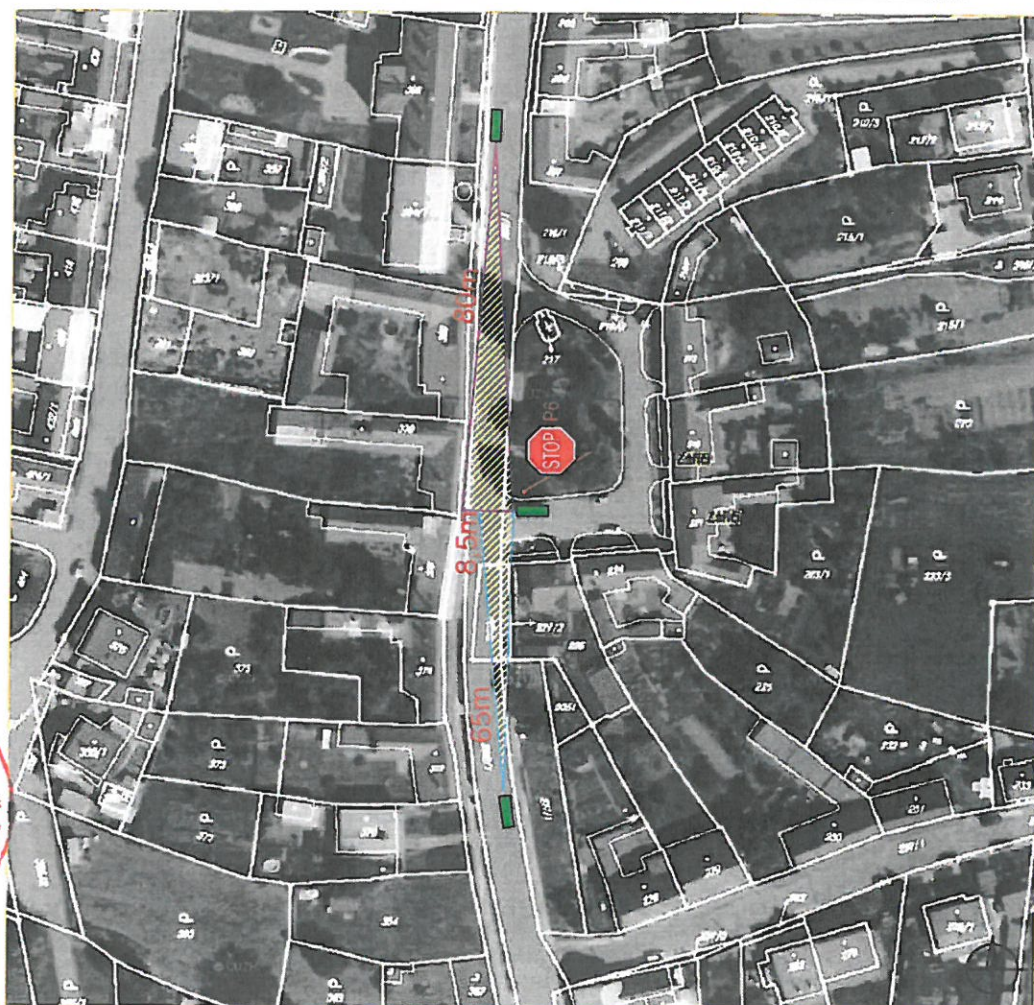

Legenda :



- navržené dopravní značení



- rozhledový trojúhelník podle normy ČSN 73 6102



- osobní automobil

VYPRACOVAL:	JANATA	
KONTROLOVAL:	ŠVARC	
INVESTOR:	OBE C ZÁŘÍČI	
ZHOTOVITEL:	NVB LINE s.r.o.	
STAVBA:	PASPORT DOPRAVNÍHO ZNAČENÍ	
VÝKRES:	ROZHLEDOVÝ TROJÚHELNÍK	




NVB LINE s.r.o.
Cukrovar 716
768 21 Kvasice
www.nvblne.cz
janata@nvblne.cz
tel.: 774 763 506


DATUM	7.3.2017
NAŠE ZN.	TDZ-16-54




Handwritten signature

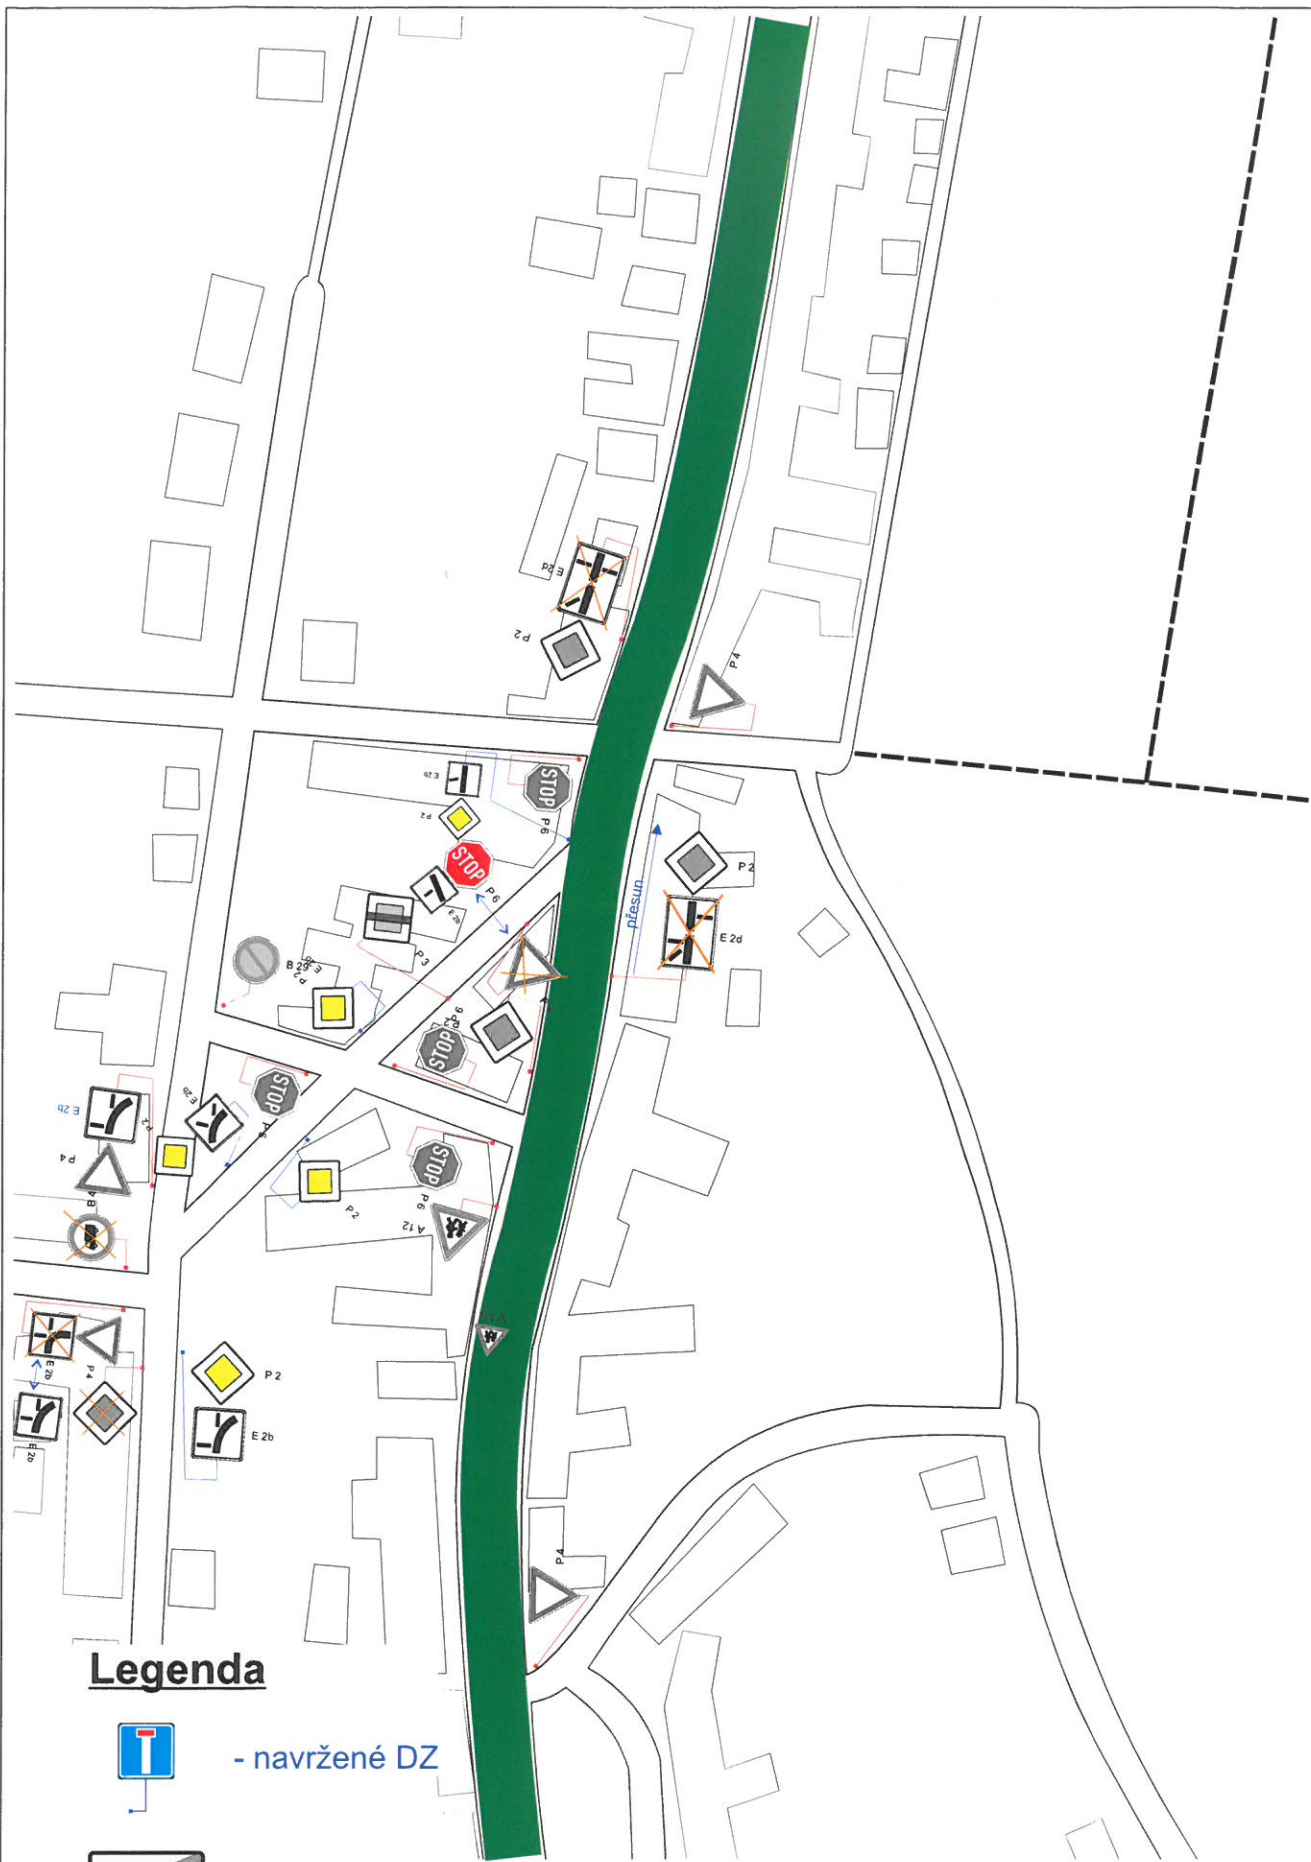

Legenda

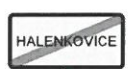-  - navržené DZ
-  - stávající DZ
-  - silnice III/4349
-  - místní komunikace

VYPRACOVAL:	Janata	<i>Janata</i>	 NVB LINE, s.r.o. Cukrovar 716 768 21 Kvasice www.nvblne.cz janata@nvblne.cz tel.: 774 763 506
KONTOLOVAL:	Švarc		
INVESTOR:	OBEC ZÁŘIČI		
ZHOTOVITEL:	NVB LINE s.r.o.		
STAVBA:	PASPORT DOPRAVNÍHO ZNAČENÍ		
VÝKRES:	DETAIL č. 3 MÍSTNÍ ÚPRAVA PROVOZU		DATUM 23.3.2016
			NAŠE ZN. TDZ-54-16

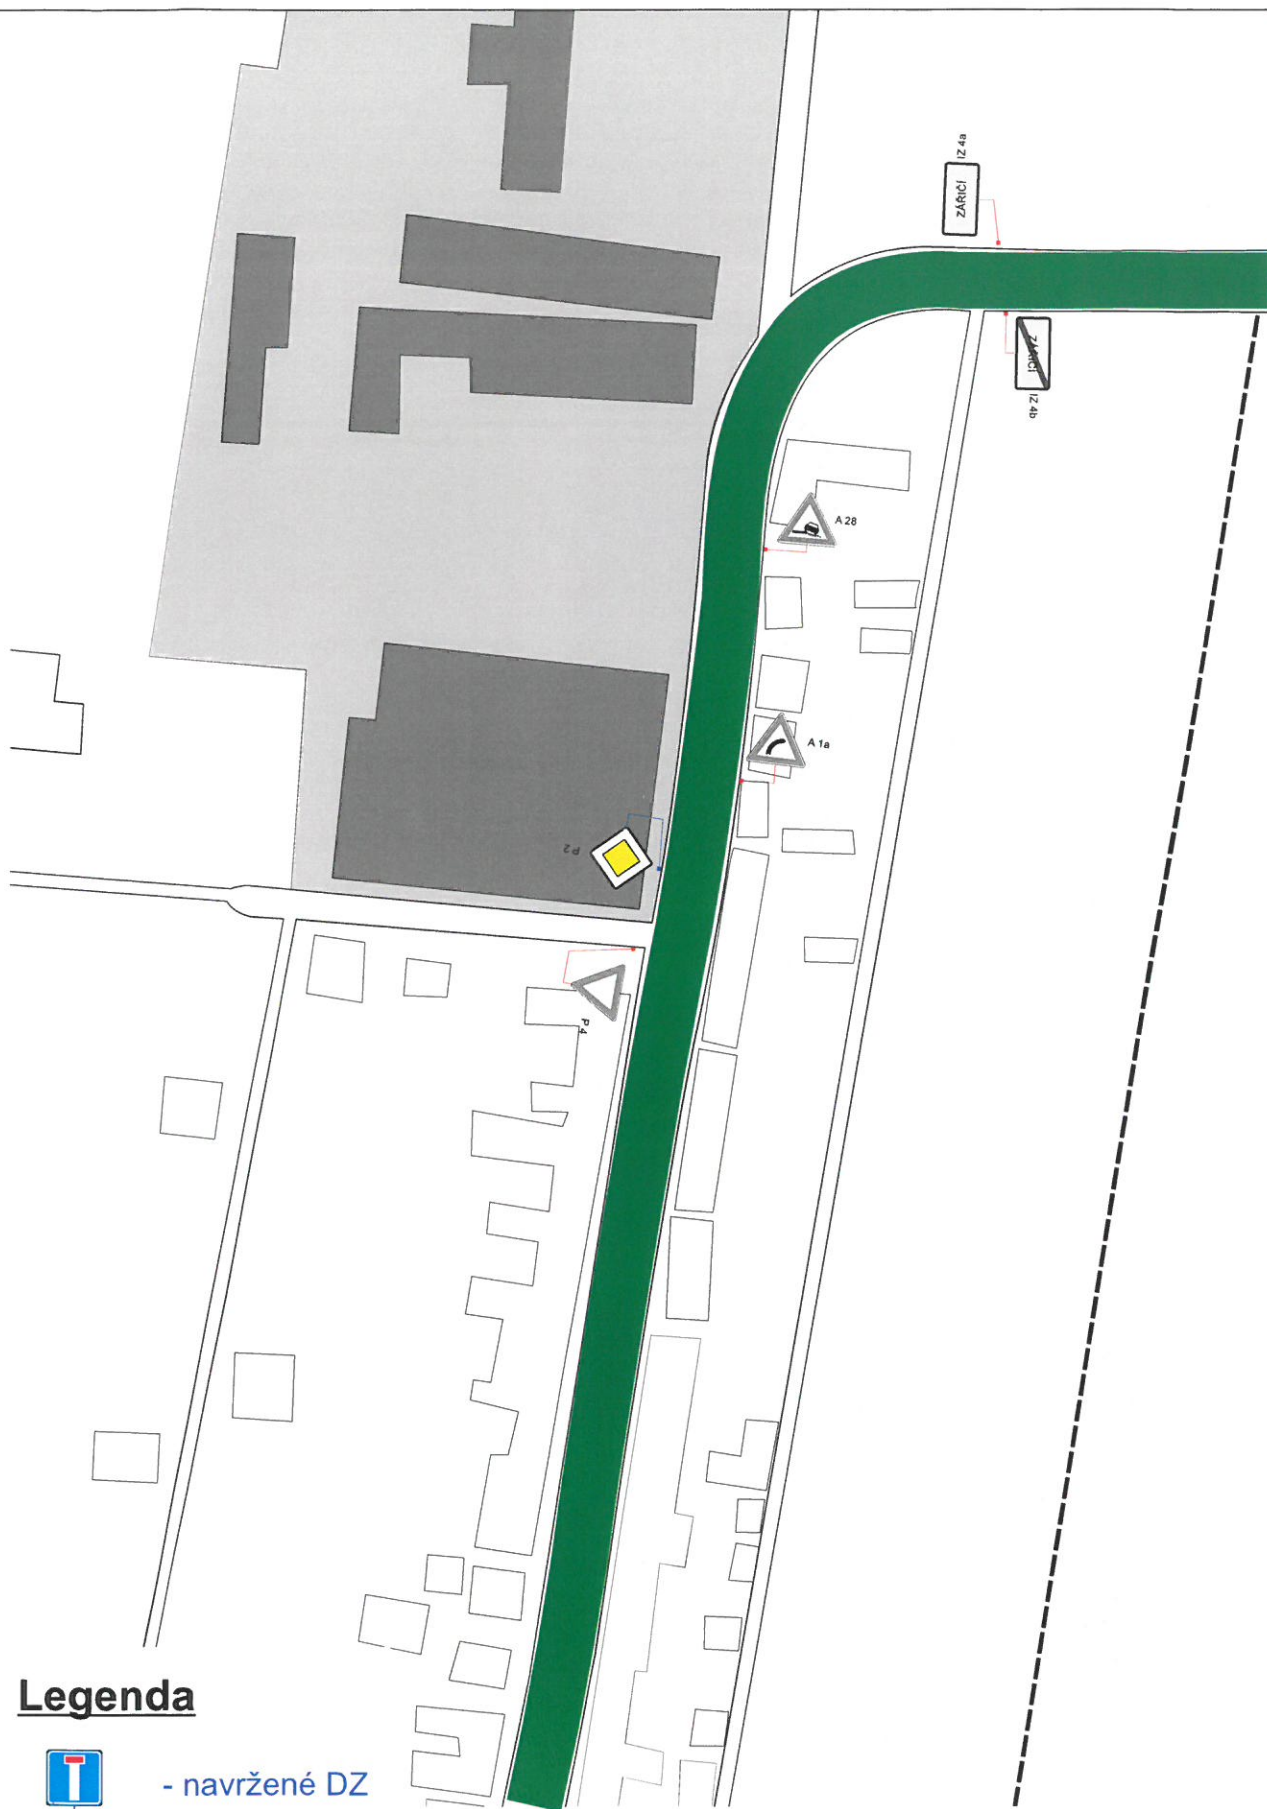

Legenda



- navržené DZ



- stávající DZ




- silnice III/4349



- místní komunikace

VYPRACOVAL:	Janata	<i>Janata</i>	NVB LINE NVB LINE, s.r.o. Cukrovar 716 768 21 Kvasice www.nvbline.cz janata@nvbline.cz tel.: 774 763 506	
KONTOLOVAL:	Švarc			
INVESTOR:	OBEC ZÁŘIČÍ			
ZHOTOVITEL:	NVB LINE s.r.o.			
STAVBA:	PASPORT DOPRAVNÍHO ZNAČENÍ			
VÝKRES:	DETAIL Č. 4		DATUM	23.3.2016
	MÍSTNÍ ÚPRAVA PROVOZU		NAŠE ZN.	TDZ-54-16

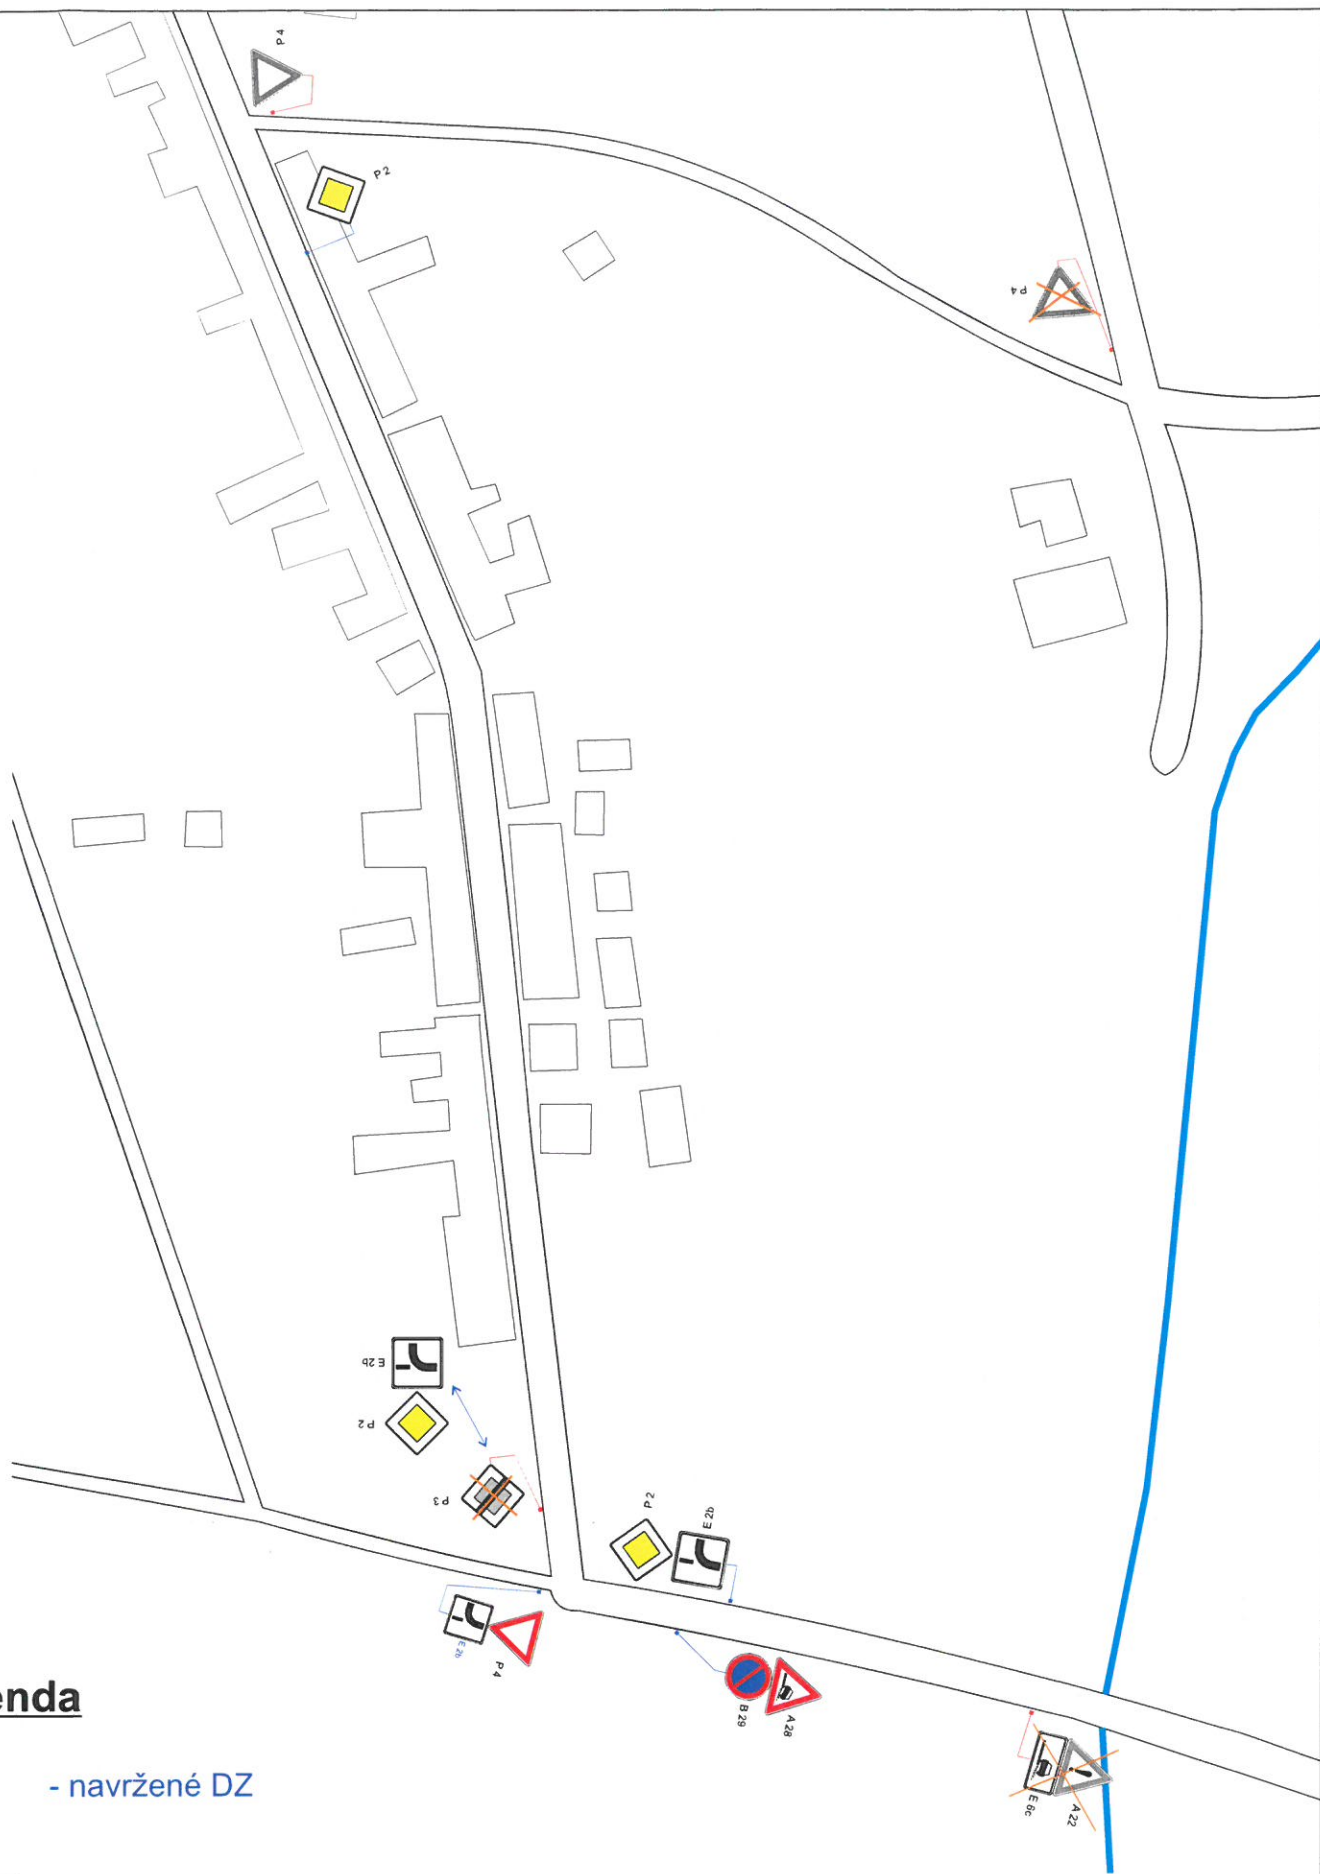

Legenda



- navržené DZ



- stávající DZ



- silnice III/4349



- místní komunikace

VYPRACOVAL:	Janata	
KONTOLOVAL:	Švarc	
INVESTOR:	OBEC ZÁŘÍČÍ	
ZHOTOVITEL:	NVB LINE s.r.o.	
STAVBA:	PASPORT DOPRAVNÍHO ZNAČENÍ	
VÝKRES:	DETAIL Č. 5	
	MÍSTNÍ ÚPRAVA PROVOZU	
		NVB LINE
		NVB LINE, s.r.o. Cukrovar 716 768 21 Kvasice www.nvbline.cz janata@nvbline.cz tel.: 774 763 506
		DATUM 23.3.2016
		NAŠE ZN. TDZ-54-16



Legenda :



P4- navržené dopravní značení



- rozhledový trojúhelník podle normy ČSN 73 6102



- osobní automobil

VYPRACOVAL:	JANATA
KONTROLOVAL:	ŠVARC
INVESTOR:	OBE C ZÁŘÍČÍ
ZHOTOVITEL:	NVB LINE s.r.o.
STAVBA:	PASPORT DOPRAVNÍHO ZNAČENÍ
VÝKRES:	ROZHLEDOVÝ TROJÚHELNÍK



NVB LINE s.r.o.
Cukrovar 716
768 21 Kvasice
www.nvblne.cz
janata@nvblne.cz
tel.: 774 763 506

DATUM	7.4.2017
NAŠE ZN.	TDZ-16-54

Legenda



- navržené DZ




- stávající DZ



- silnice III/4349



- místní komunikace

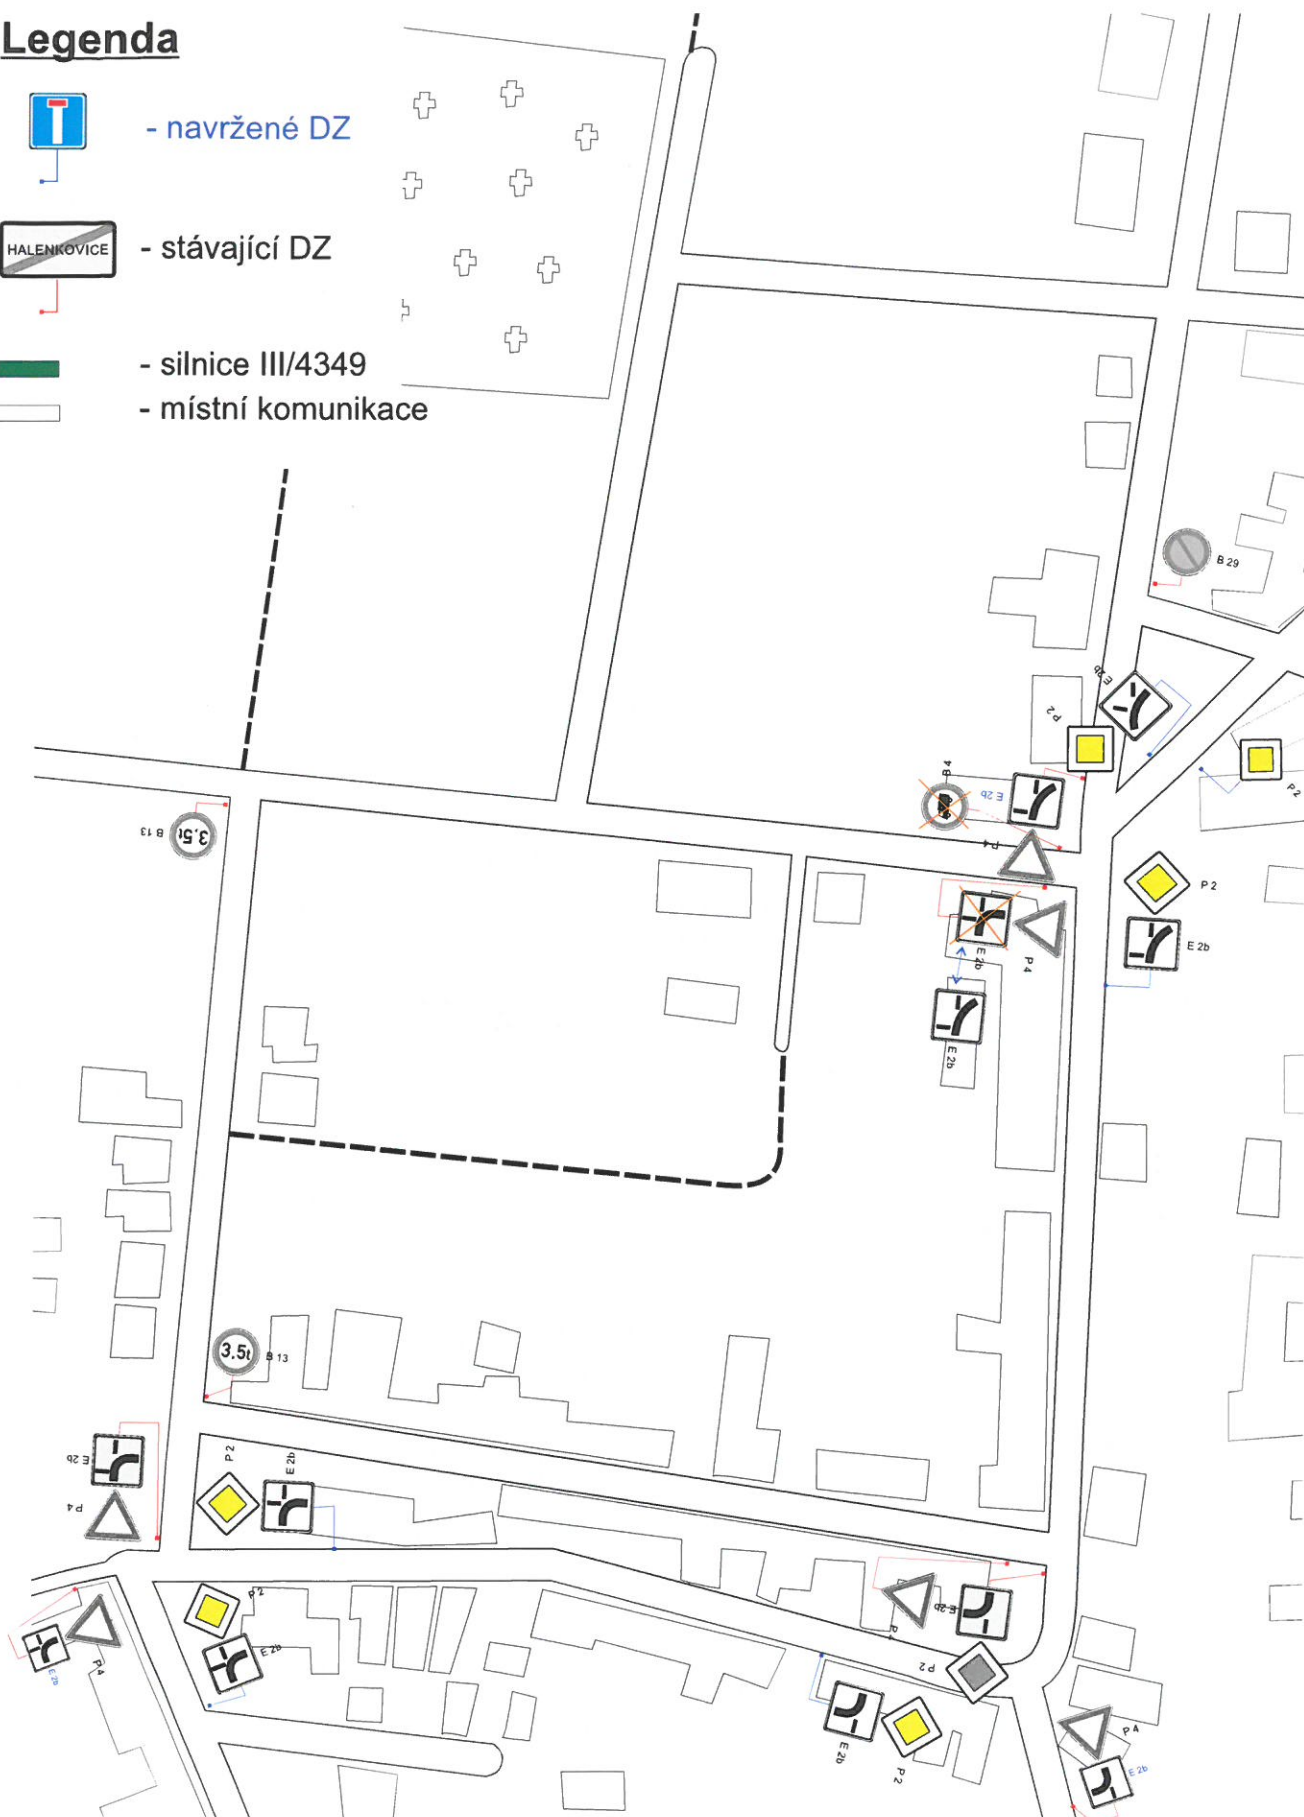

VYPRACOVAL:	Janata	<i>Janata</i>	 NVB LINE, s.r.o. Cukrovar 716 768 21 Kvasice www.nvblne.cz janata@nvblne.cz tel.: 774 763 506
KONTOLOVAL:	Švarc		
INVESTOR:	OBEC ZÁŘIČÍ		
ZHOTOVITEL:	NVB LINE s.r.o.		
STAVBA:	PASPORT DOPRAVNÍHO ZNAČENÍ		
VYKRES:	DETAIL Č. 6 MÍSTNÍ ÚPRAVA PROVOZU		DATUM 23.3.2016 NAŠE ZN. TDZ-54-16