


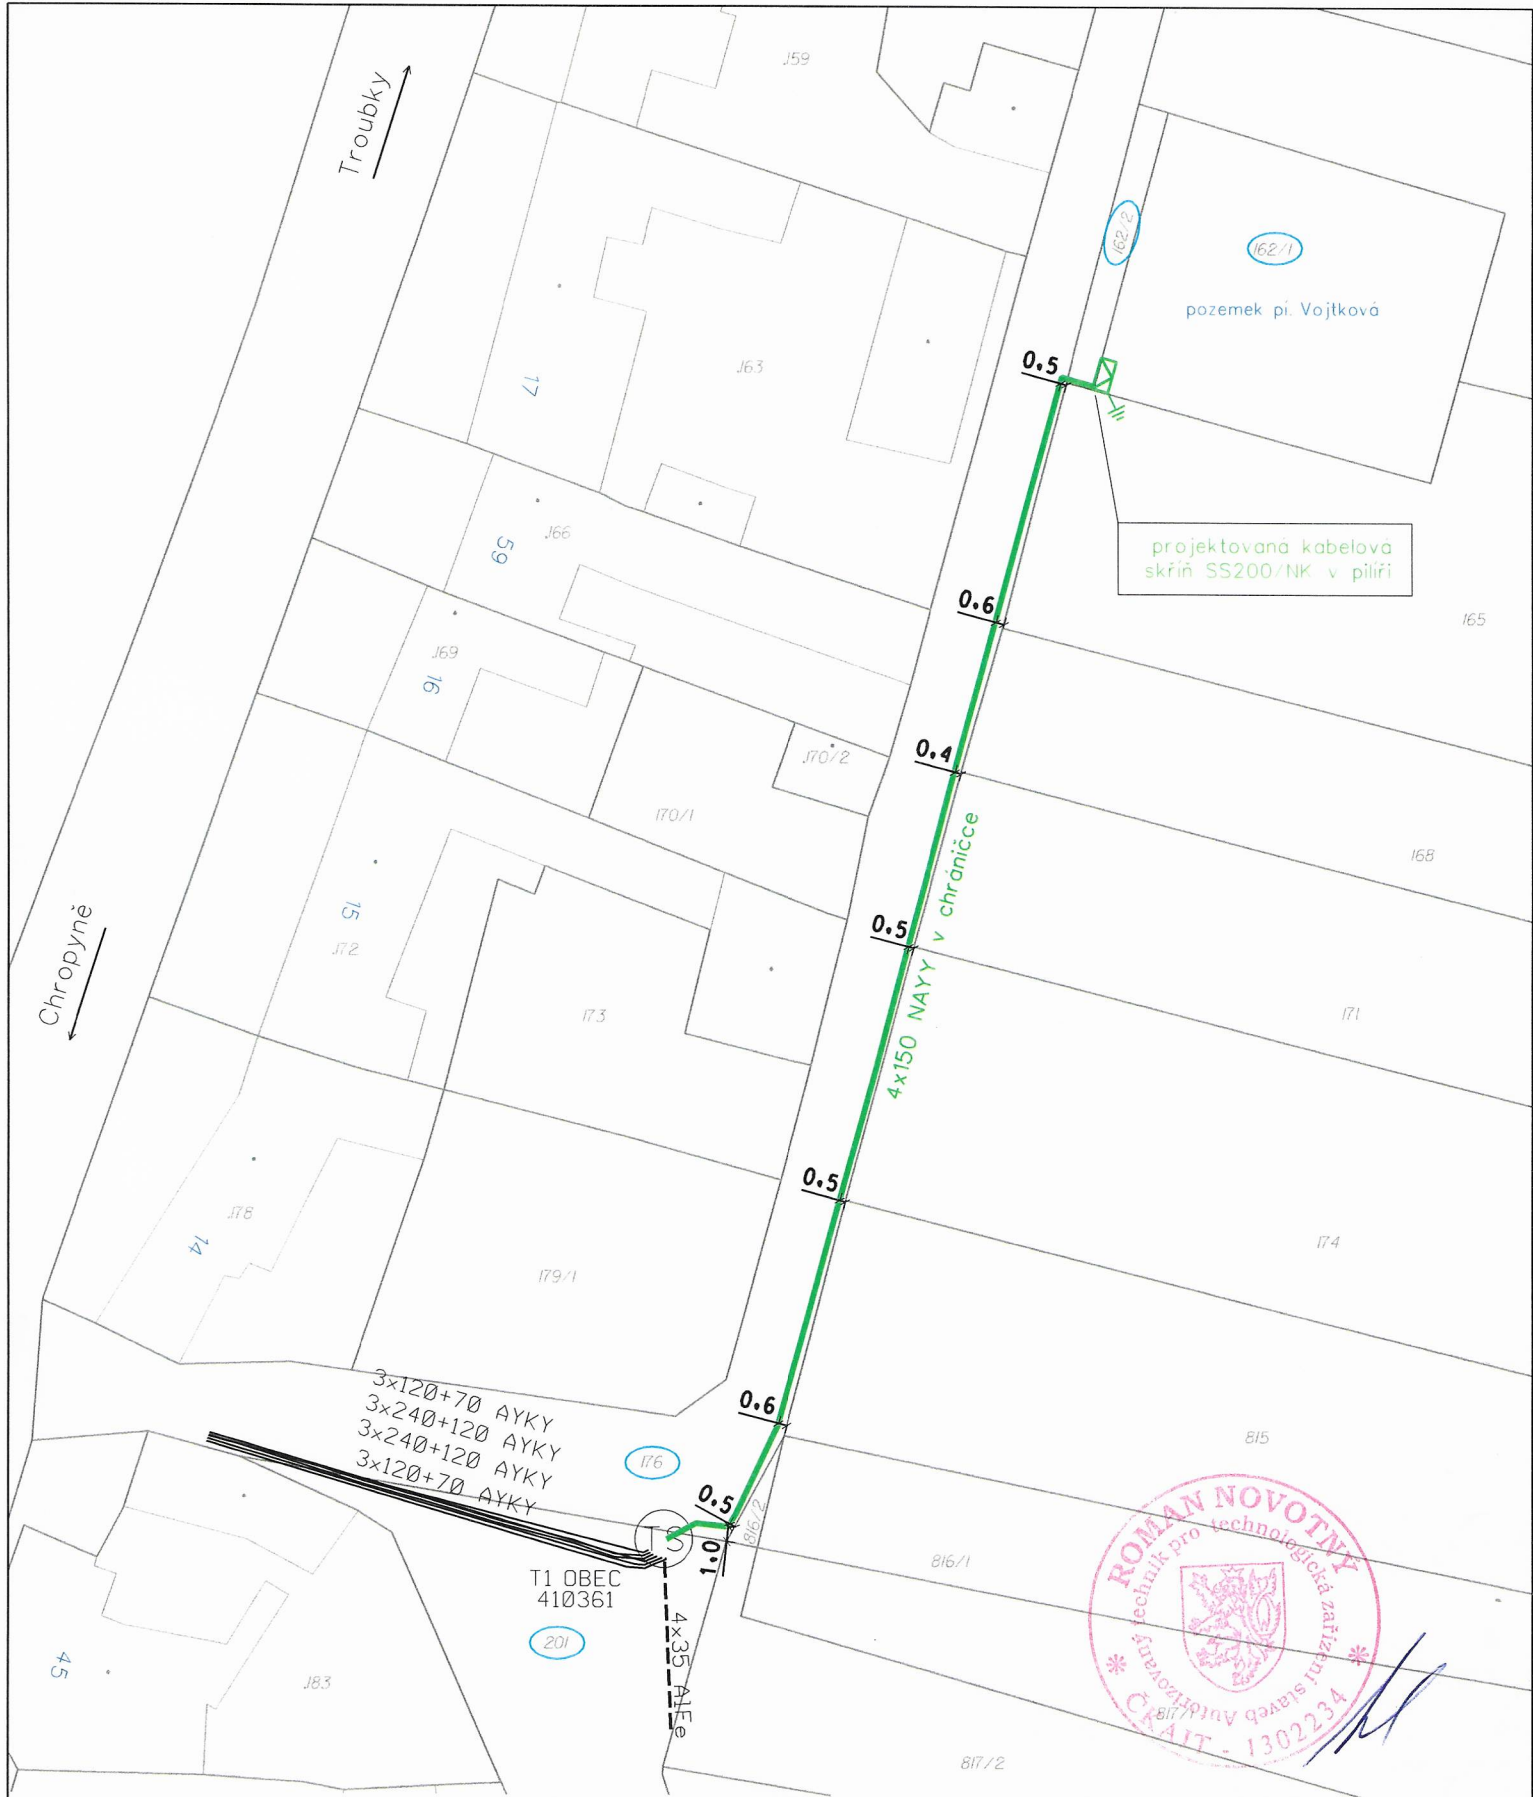

LEGENDA:

- projektovaný zemní kabel NN
- projektovaný kabelový pilíř
- stávající venkovní vedení NN
- stávající kabelové vedení
- stávající trafostanice

DÉLKA PROJEKT. TRASY : 89 m

LOKALITA : k.ú. Zářiči

Vypracoval: Roman Novotný Zdp. projektant: Roman Novotný

Místo stavby : Zářiči Kraj : Zlínský

Stavebník : E.ON Dist., a.s., F.A.Gerstnera 2151/6, 370 49 České Budějovice

Zářičí-kabel NN, Vojtková

Situační plán v katastrální mapě

ELMO a.s. Přílohy 386, Zlín
Tel.: 577 637 300
Fax: 577 637 333
E-mail: elmo@elmo.cz
http://www.elmo.cz

Číslo projektu: 1030044444

Název souboru: situace.dgn

Datum: 07.2018

Formát: A4

Meřítko: Výkres číslo

1:500

01