


ÚZEMNÍ PLÁN ZÁŘÍČÍ

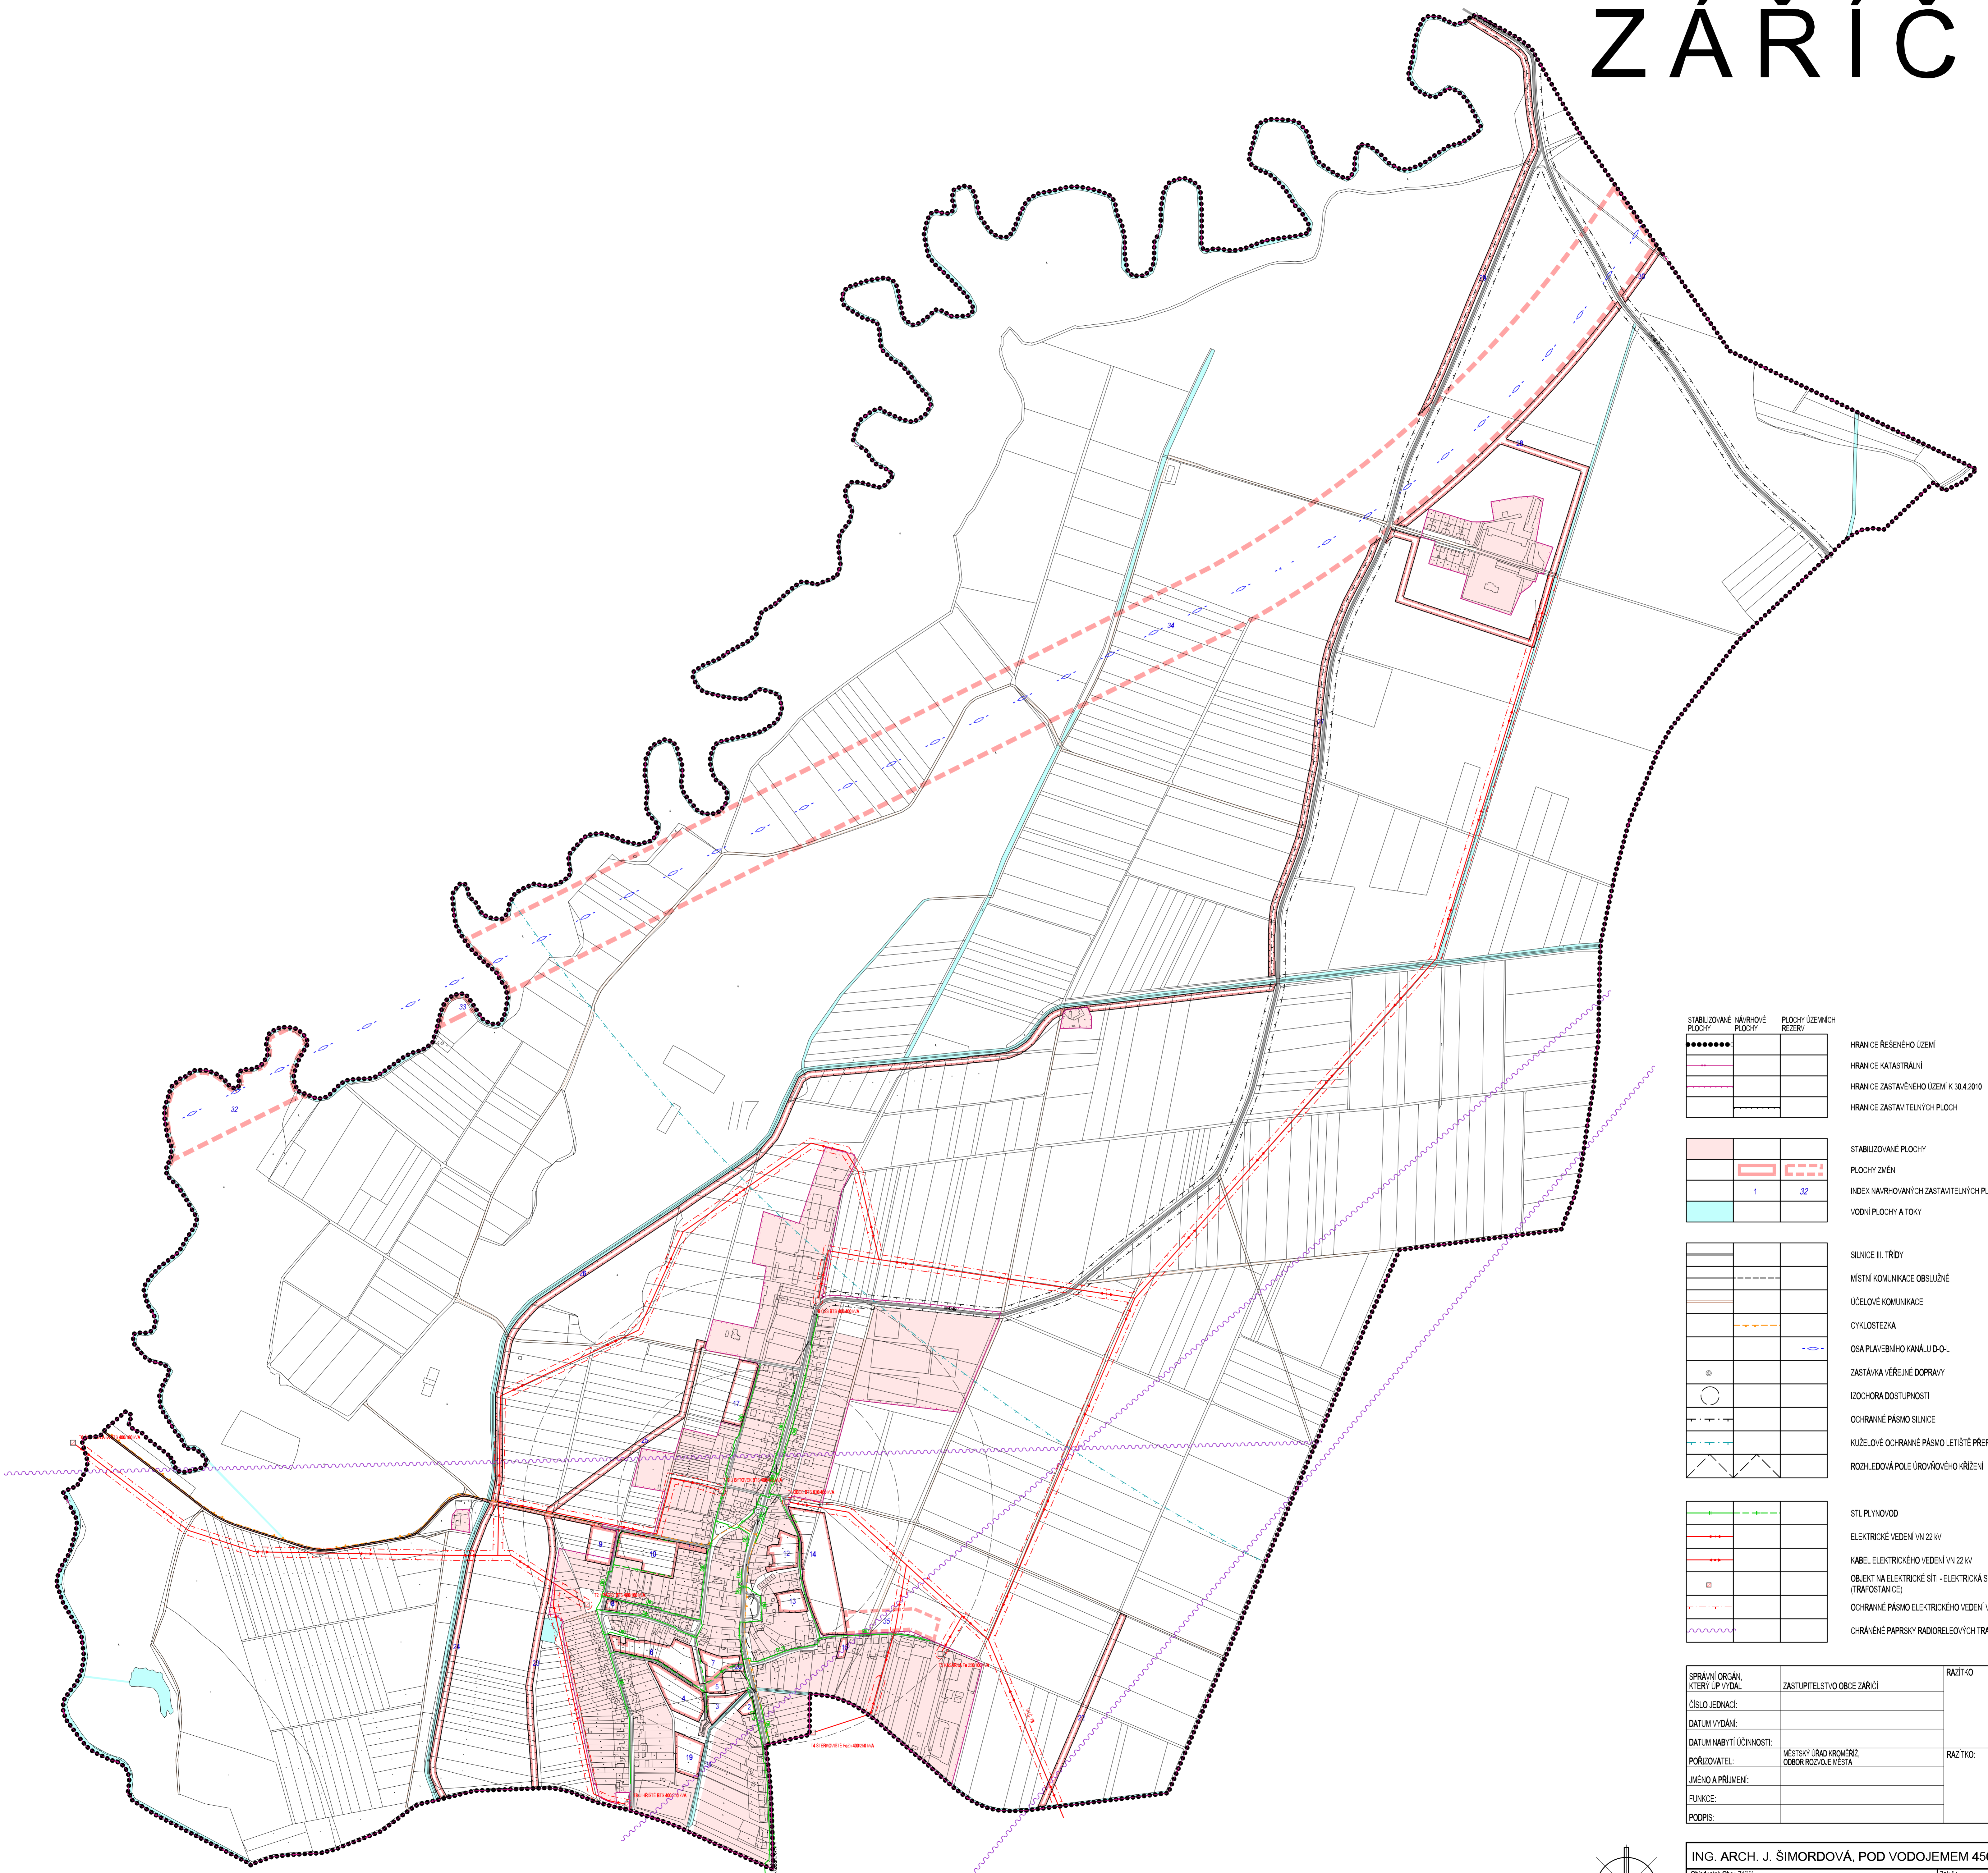

STABILIZOVANÉ PLOCHY	NÁVRHOVÉ PLOCHY	PLOCHY ÚZEMNÍCH REZERV	
.....	HRANICE ŘEŠENÉHO ÚZEMÍ
.....	HRANICE KATASTRÁLNÍ
.....	HRANICE ZASTAVĚNÉHO ÚZEMÍ K 30.4.2010
.....	HRANICE ZASTAVITELNÝCH PLOCH
.....	STABILIZOVANÉ PLOCHY
.....	PLOCHY ZMĚN
.....	INDEX NAVRHOVANÝCH ZASTAVITELNÝCH PLOCH
.....	VODNÍ PLOCHY A TOKY
.....	SILNICE III. TŘÍDY
.....	MÍSTNÍ KOMUNIKACE OBSLUŽNÉ
.....	ÚČELOVÉ KOMUNIKACE
.....	CYKLOSTEZKA
.....	OSA PLAVEBNÍHO KANÁLU DOL
.....	ZASTÁVKA VEŘEJNÉ DOPRAVY
.....	IZOCHORA DOSTUPNOSTI
.....	OCHRANÉ PÁSMO SILNICE
.....	KLUŽELOVÉ OCHRANÉ PÁSMO LETIŠTĚ PŘECOV
.....	ROZHLÉDOVÁ POLE ÚROVŇOVÉHO KŘÍŽENÍ
.....	STL PLYNOVOD
.....	ELEKTRICKÉ VEDENÍ VN 22 kV
.....	KABEL ELEKTRICKÉHO VEDENÍ VN 22 kV
.....	OBJEKT NA ELEKTRICKÉ SÍTI - ELEKTRICKÁ STANICE (TRAFOSTANICE)
.....	OCHRANÉ PÁSMO ELEKTRICKÉHO VEDENÍ VN 22 kV
.....	CHRÁNĚNÉ PÁSMO PAPIRSKÝCH RADIOELEKTRICKÝCH TRAS

SPRÁVNÍ ORGÁN, KTERÝ ÚP VYDAL:	ZASTUPITELSTVO OBCE ZÁŘEČÍ	RAŽITVO:
ČÍSLO JEDNACÍ:		
DATUM VYDÁNÍ:		
DATUM NABÝTÍ ÚČINNOSTI:	MĚSTSKÝ ÚŘAD KROKOVÉŘÍ, ODBOR ROZVOJE MĚSTA	RAŽITVO:
PORÍZOVATEL:		
JMÉNO A PŘÍJMĚNÉ:		
FUNKCE:		
PODPIS:		

ING. ARCH. J. ŠIMORDOVÁ, POD VODOJEMEM 4500, ZLÍN		
Období: Obec Zářečín	Kraj: Zlínský	Zak. č.: 05/2002
Obec: Zářečín		Arch. č.: 14.04
		Stupeň: 04.05
		Datum: 05/2010
		Měřítko: 1:5000
		Číslo: BI.4

mapový podklad: © Úřad ZK - Polohový informačního charakteru odvozen z katastrální mapy včleněné - ZABKASD © Sevis Úřad zeměměřičský a katastrální, Mapový podklad BPC ID: VJMOP, v.v.l., 2007

