


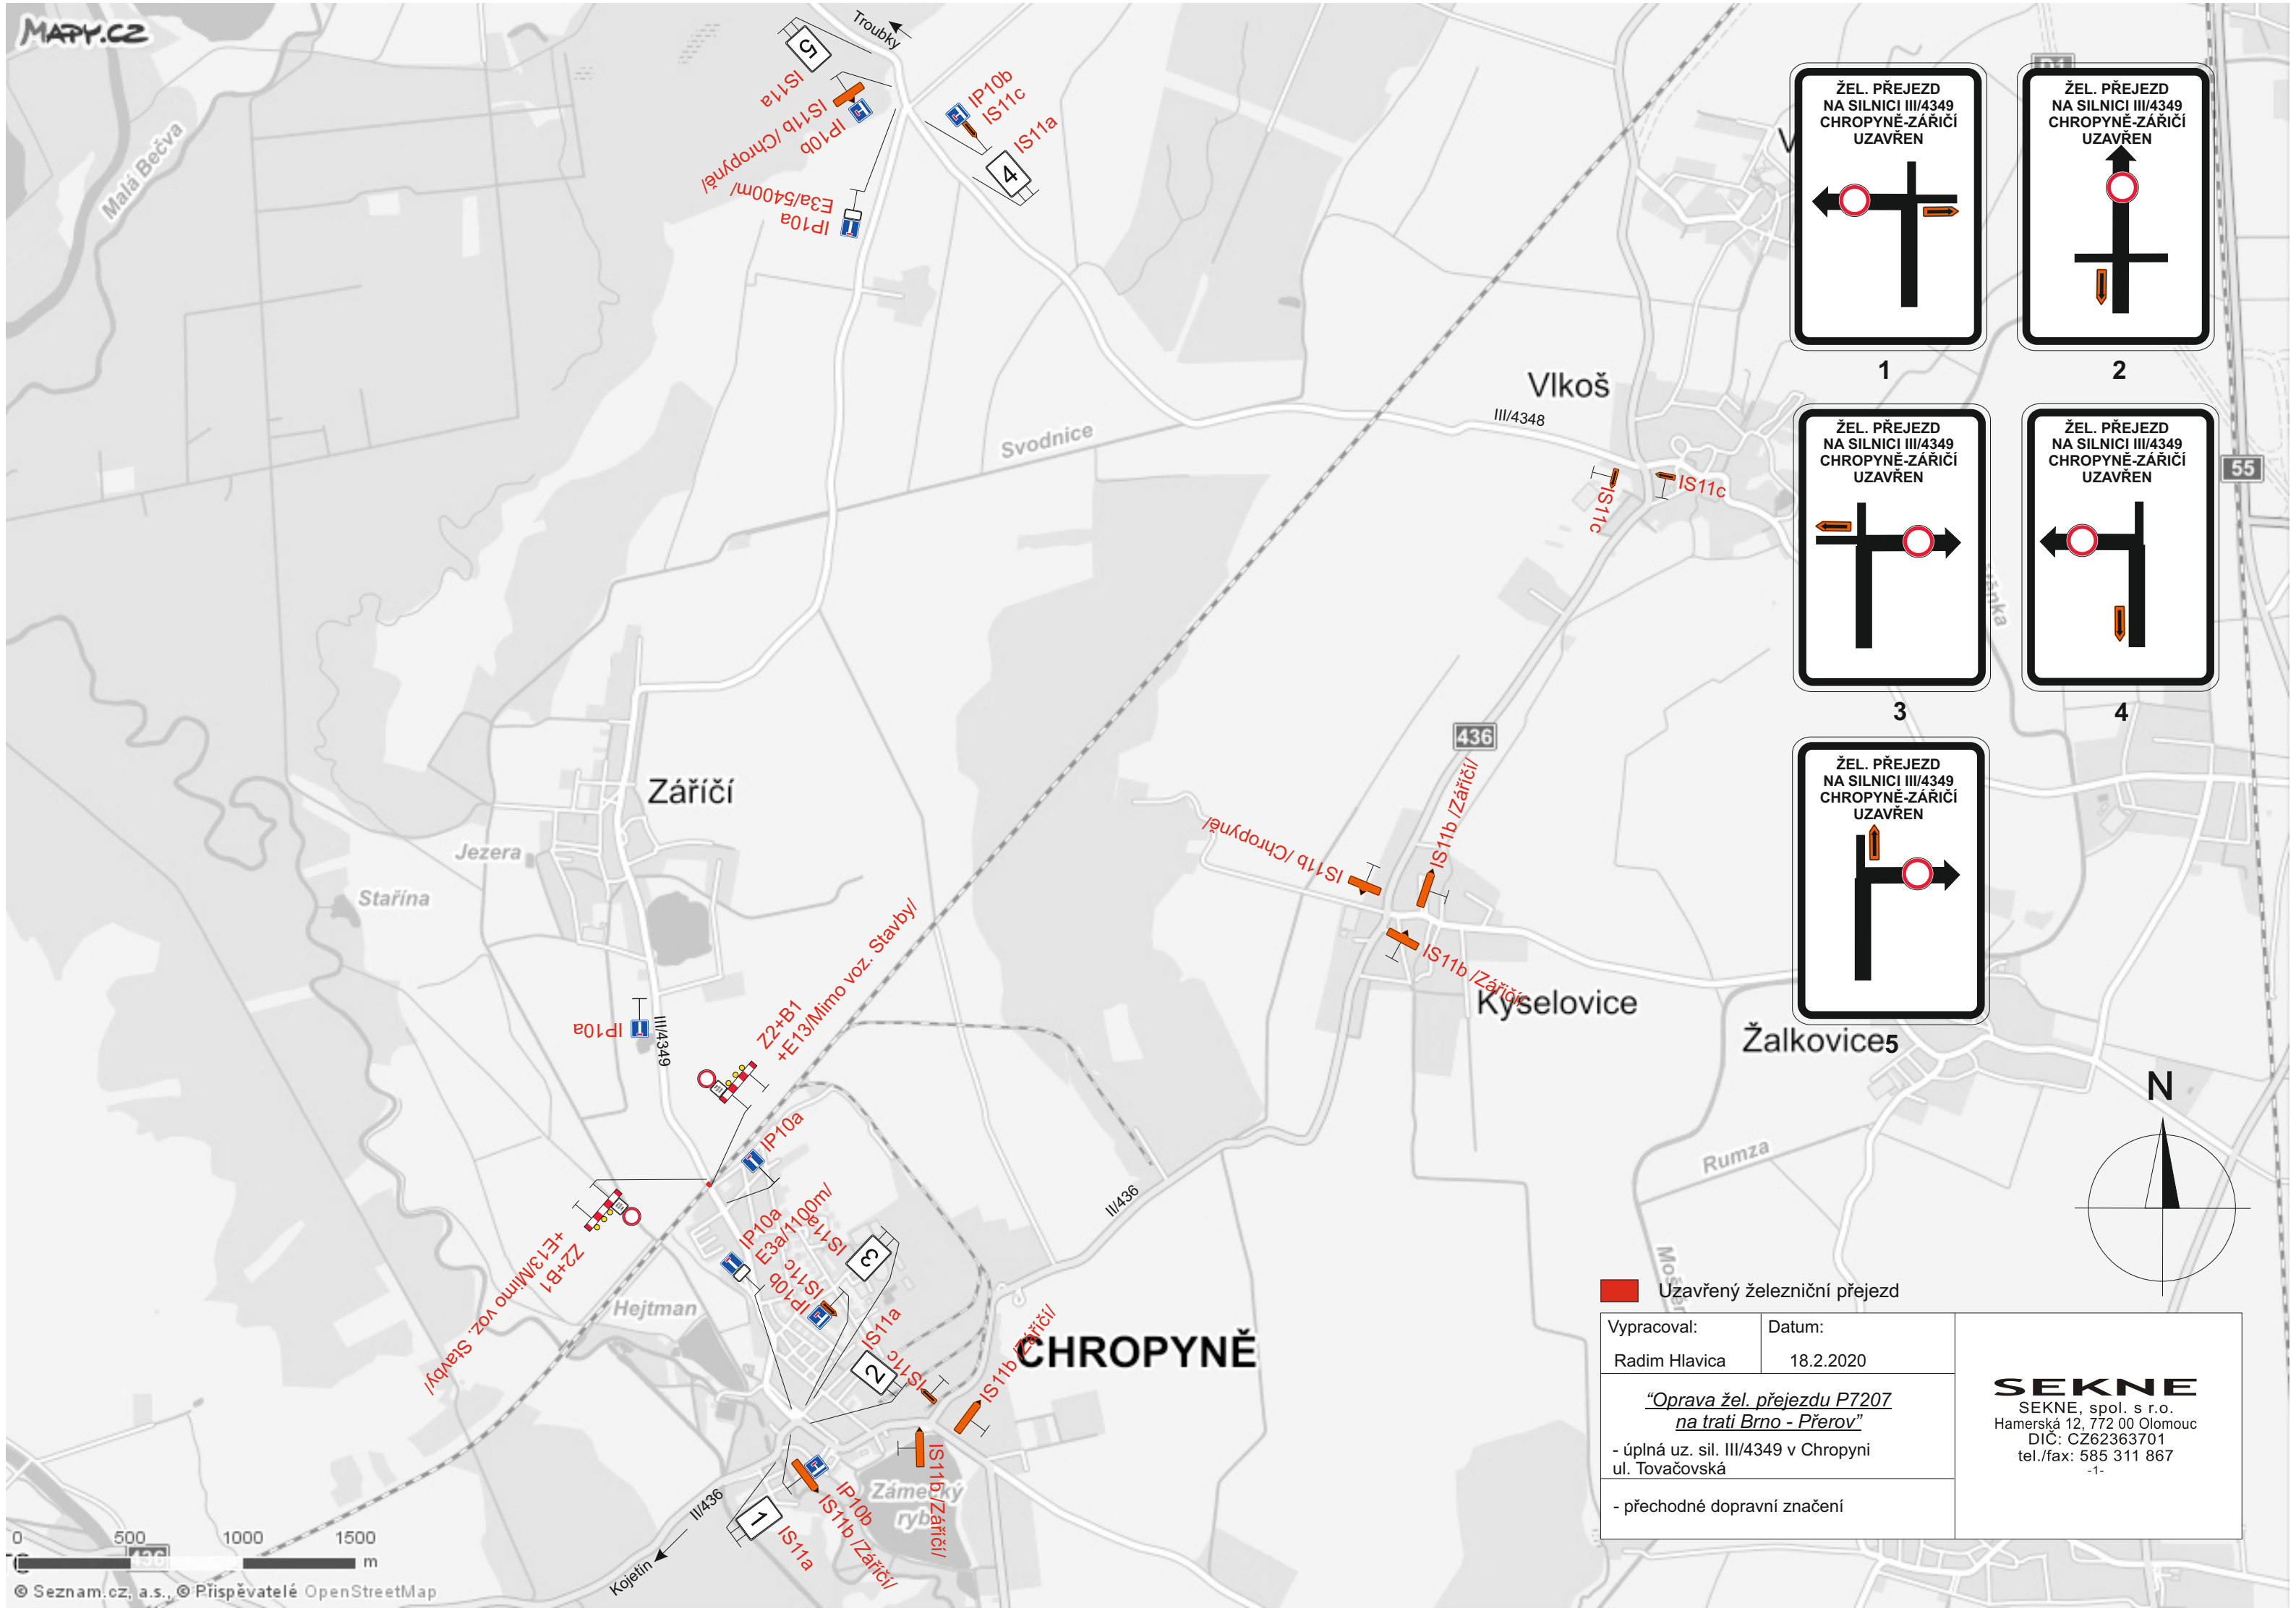

1



2



3



4



Uzavřený železniční přejezd

Vypracoval:	Datum:	SEKNE SEKNE, spol. s r.o. Hamerská 12, 772 00 Olomouc DIČ: CZ62363701 tel./fax: 585 311 867 -1-
Radim Hlavica	18.2.2020	
<u>"Oprava žel. přejezdu P7207 na trati Brno - Přerov"</u>		
- úplná uz. sil. III/4349 v Chropyni ul. Tovačovská		
- přechodné dopravní značení		